



C/ EXTREMADURA

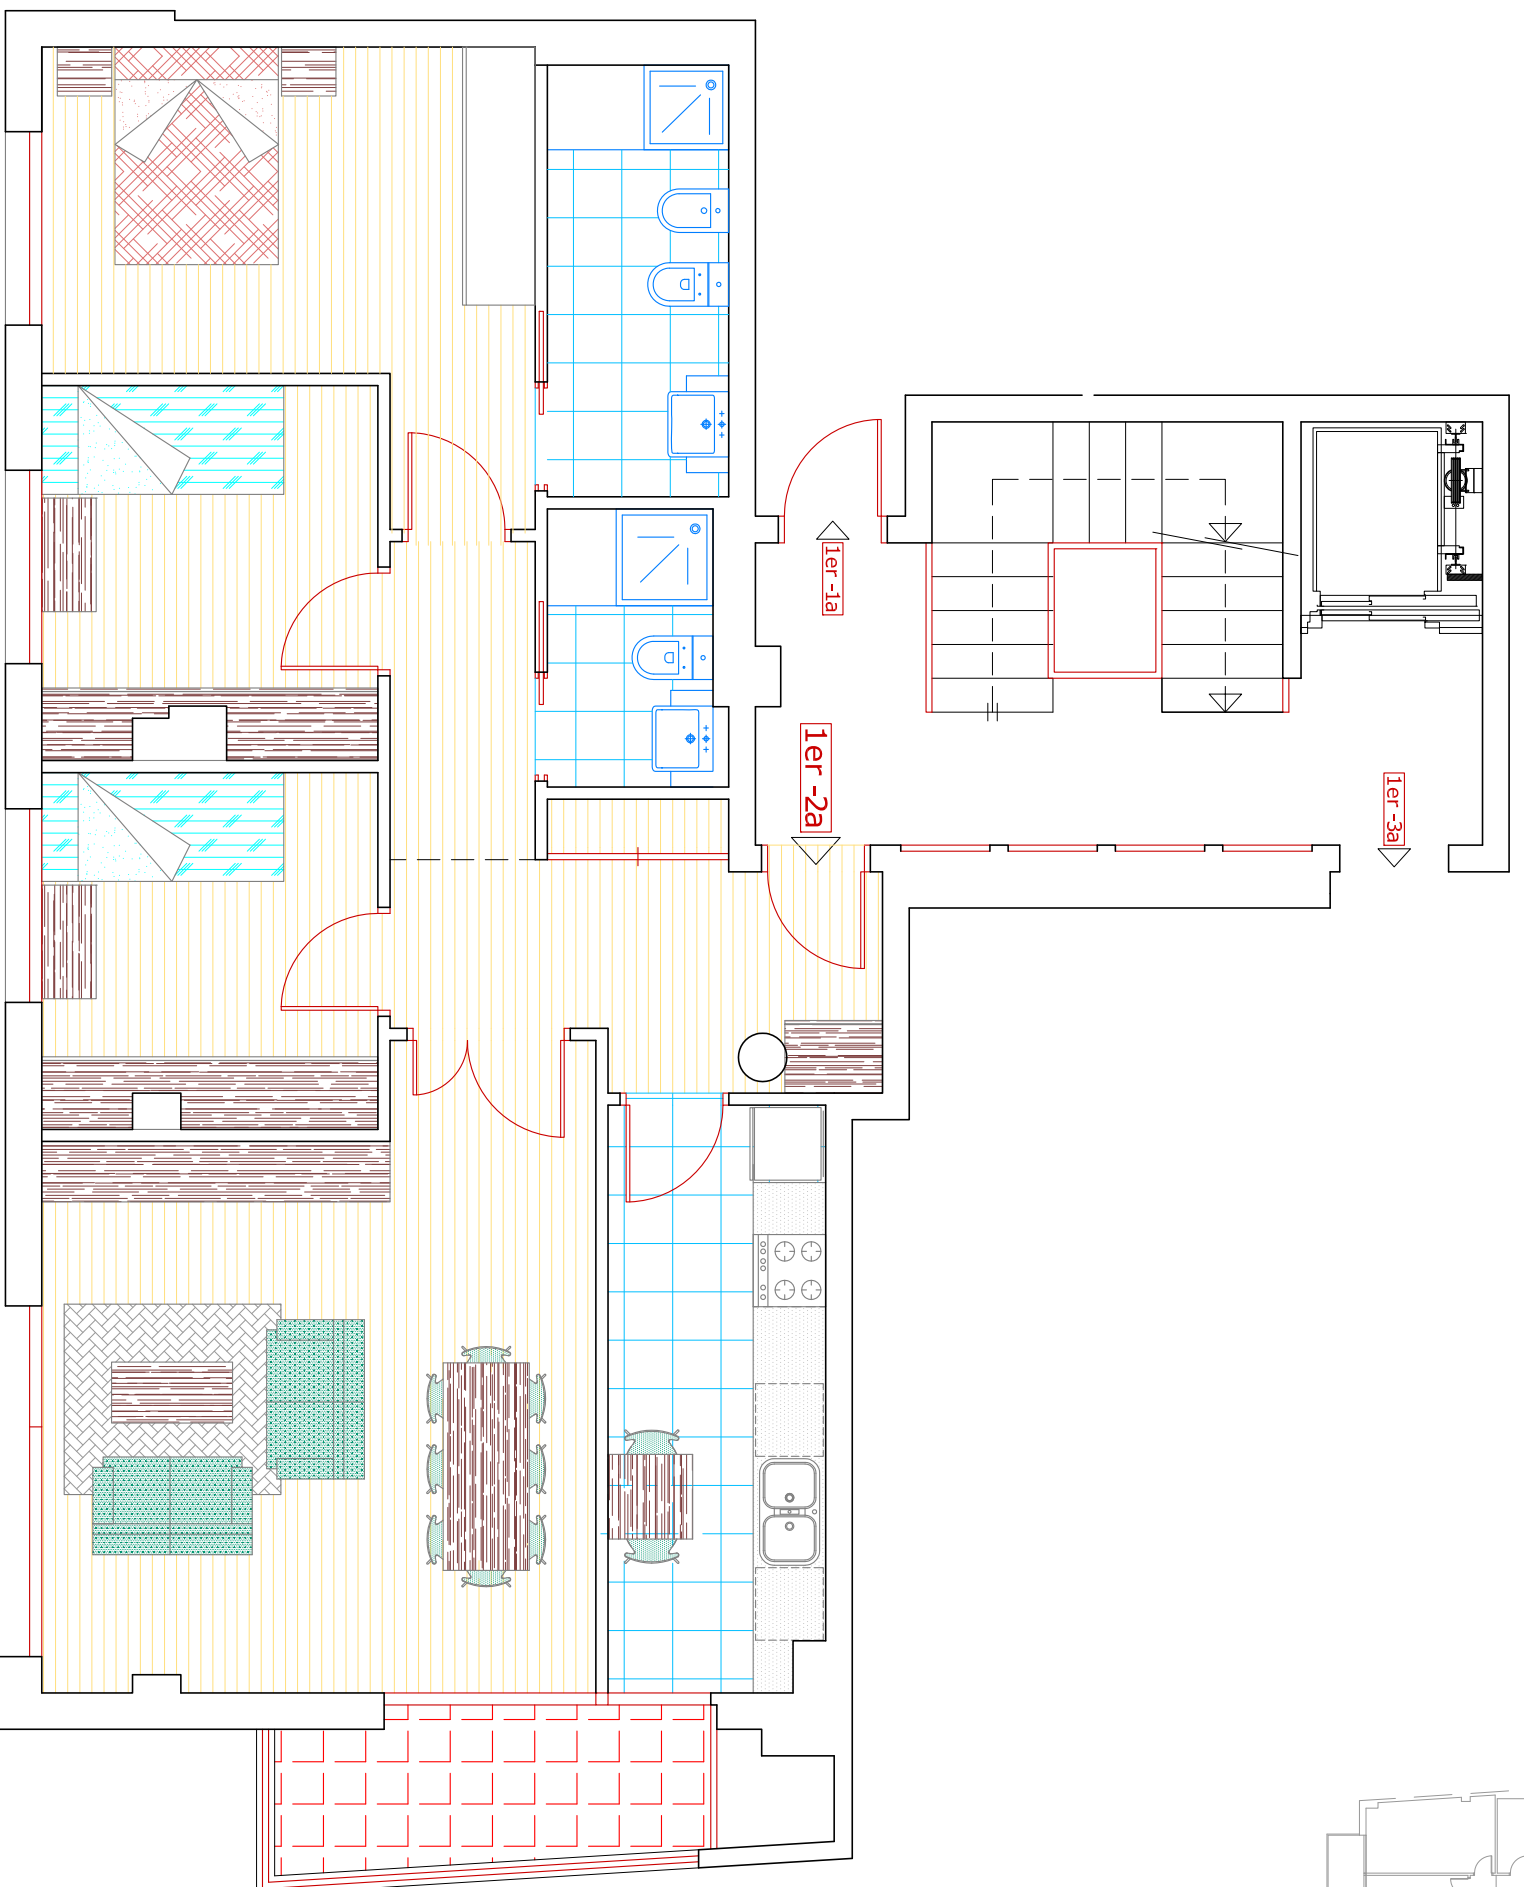


ESCALA GRÀFICA

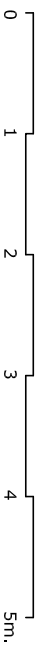

SÓN SIMULACIONS SENSE VALOR CONTRACTUAL

PLÀNOL INFORMATIU, SUSCEPTIBLE A SER MODIFICAT PER NECESSITATS TÈCNiques, JURÍDIQUES O COMERCIALS.

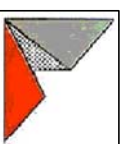

PAFER S.A.

HABITATGE 1er-2a

SUPERFÍCIE CONSTRUÏDA HABITATGE 1er-2a	95,76 m ² .
SUPERFÍCIE ÚTIL INTERIOR HABITATGE 1er-2a	78,47 m ² .
SUPERFÍCIE ÚTIL EXTERIOR HABITATGE 1er-2a	4,74 m ² .