


AVDA. PLA DURGELL


C/ EXTREMADURA

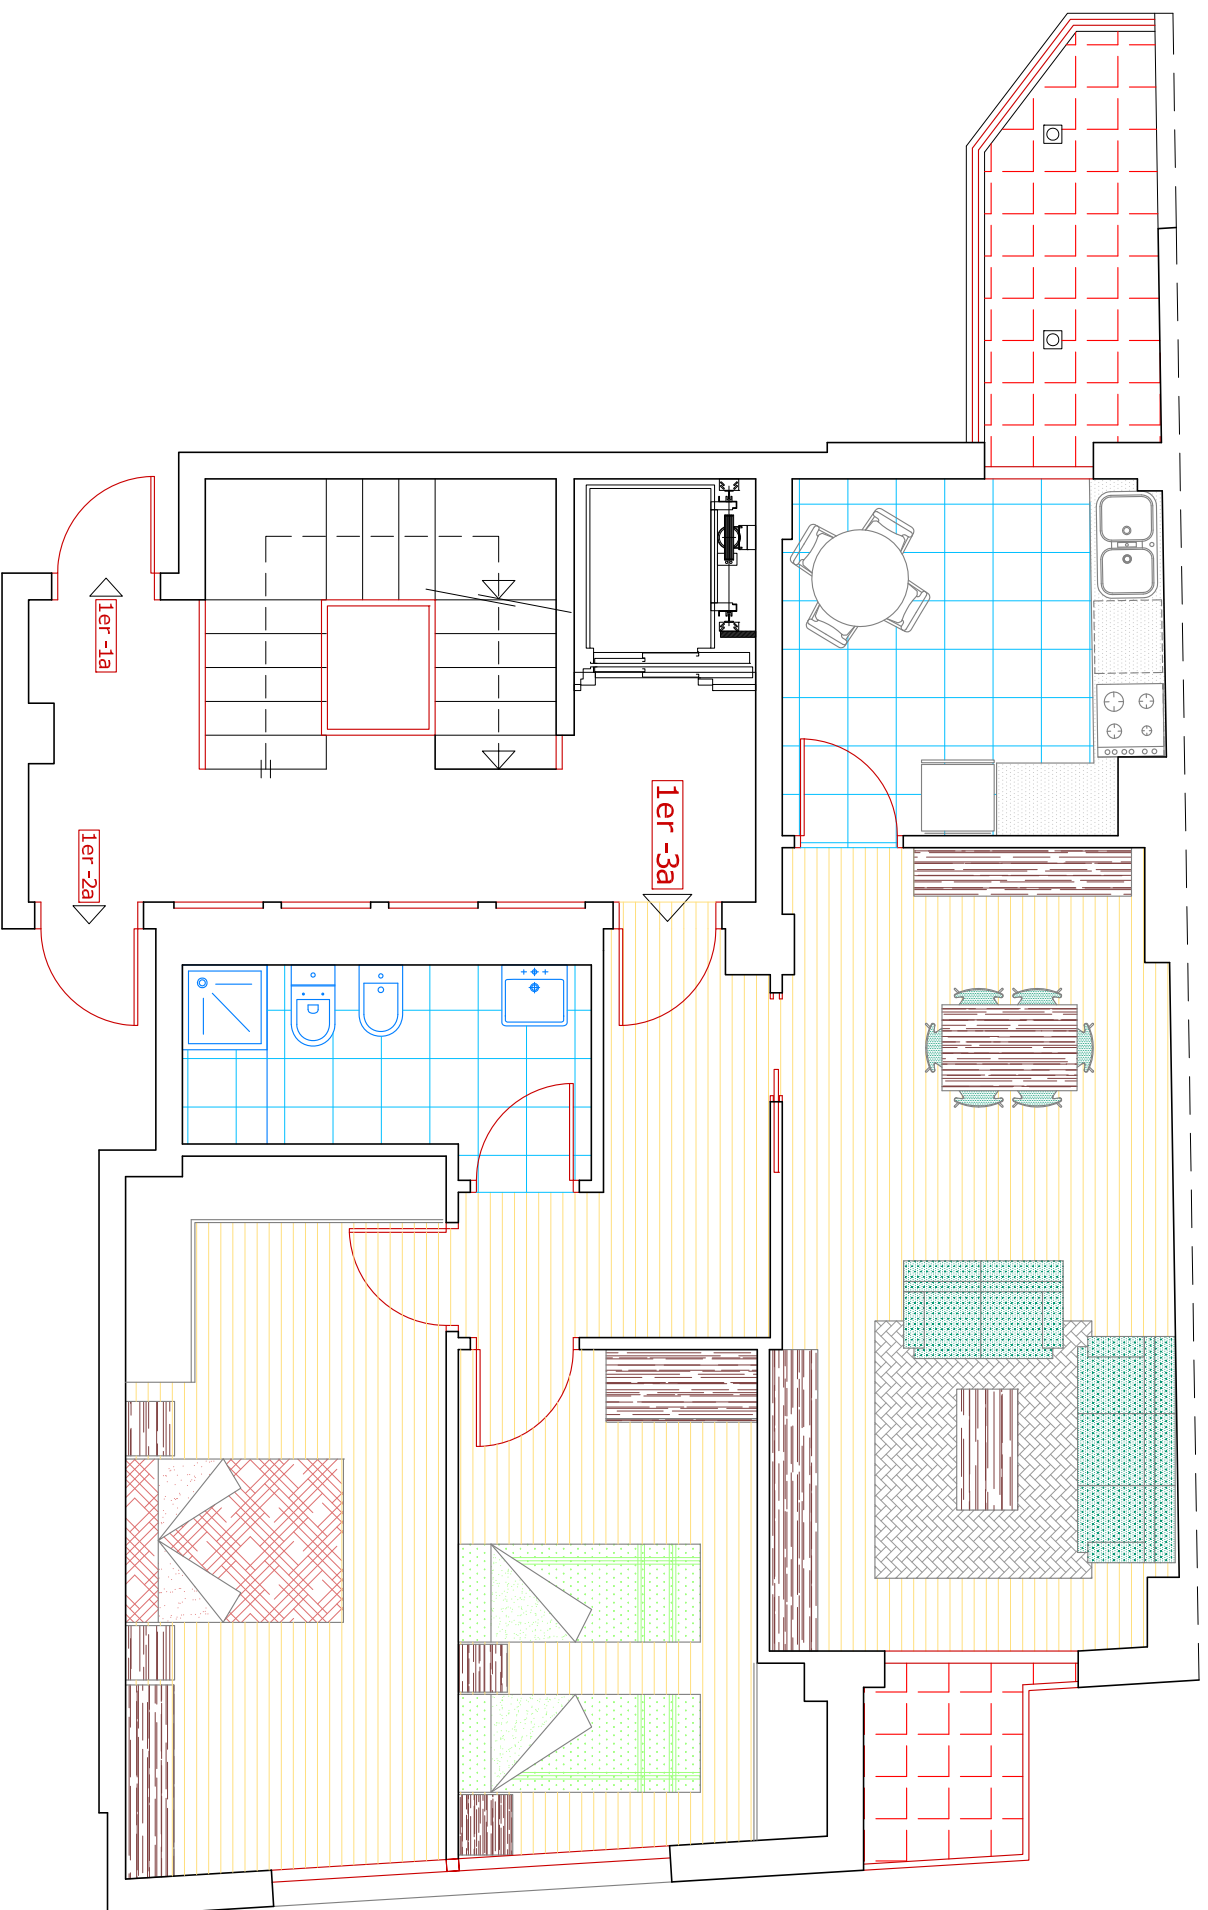

HABITATGE 1er-3a


SUPERFÍCIE CONSTRUÏDA HABITATGE 1er-3a	81,63 m ² .
SUPERFÍCIE ÚTIL INTERIOR HABITATGE 1er-3a	67,86 m ² .
SUPERFÍCIE ÚTIL EXTERIOR HABITATGE 1er-3a	6,32 m ² .

ESCALA GRÀFICA

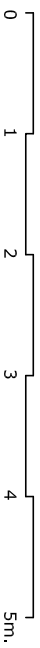

SÓN SIMULACIONS SENSE VALOR CONTRACTUAL

PLÀNOL INFORMATIU. SUSCEPTIBLE A SER MODIFICAT PER NECESSITATS TÈCNiques, JURÍDIQUES O COMERCIALS.

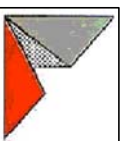

PAFER S.A.