


C/ EXTREMADURA

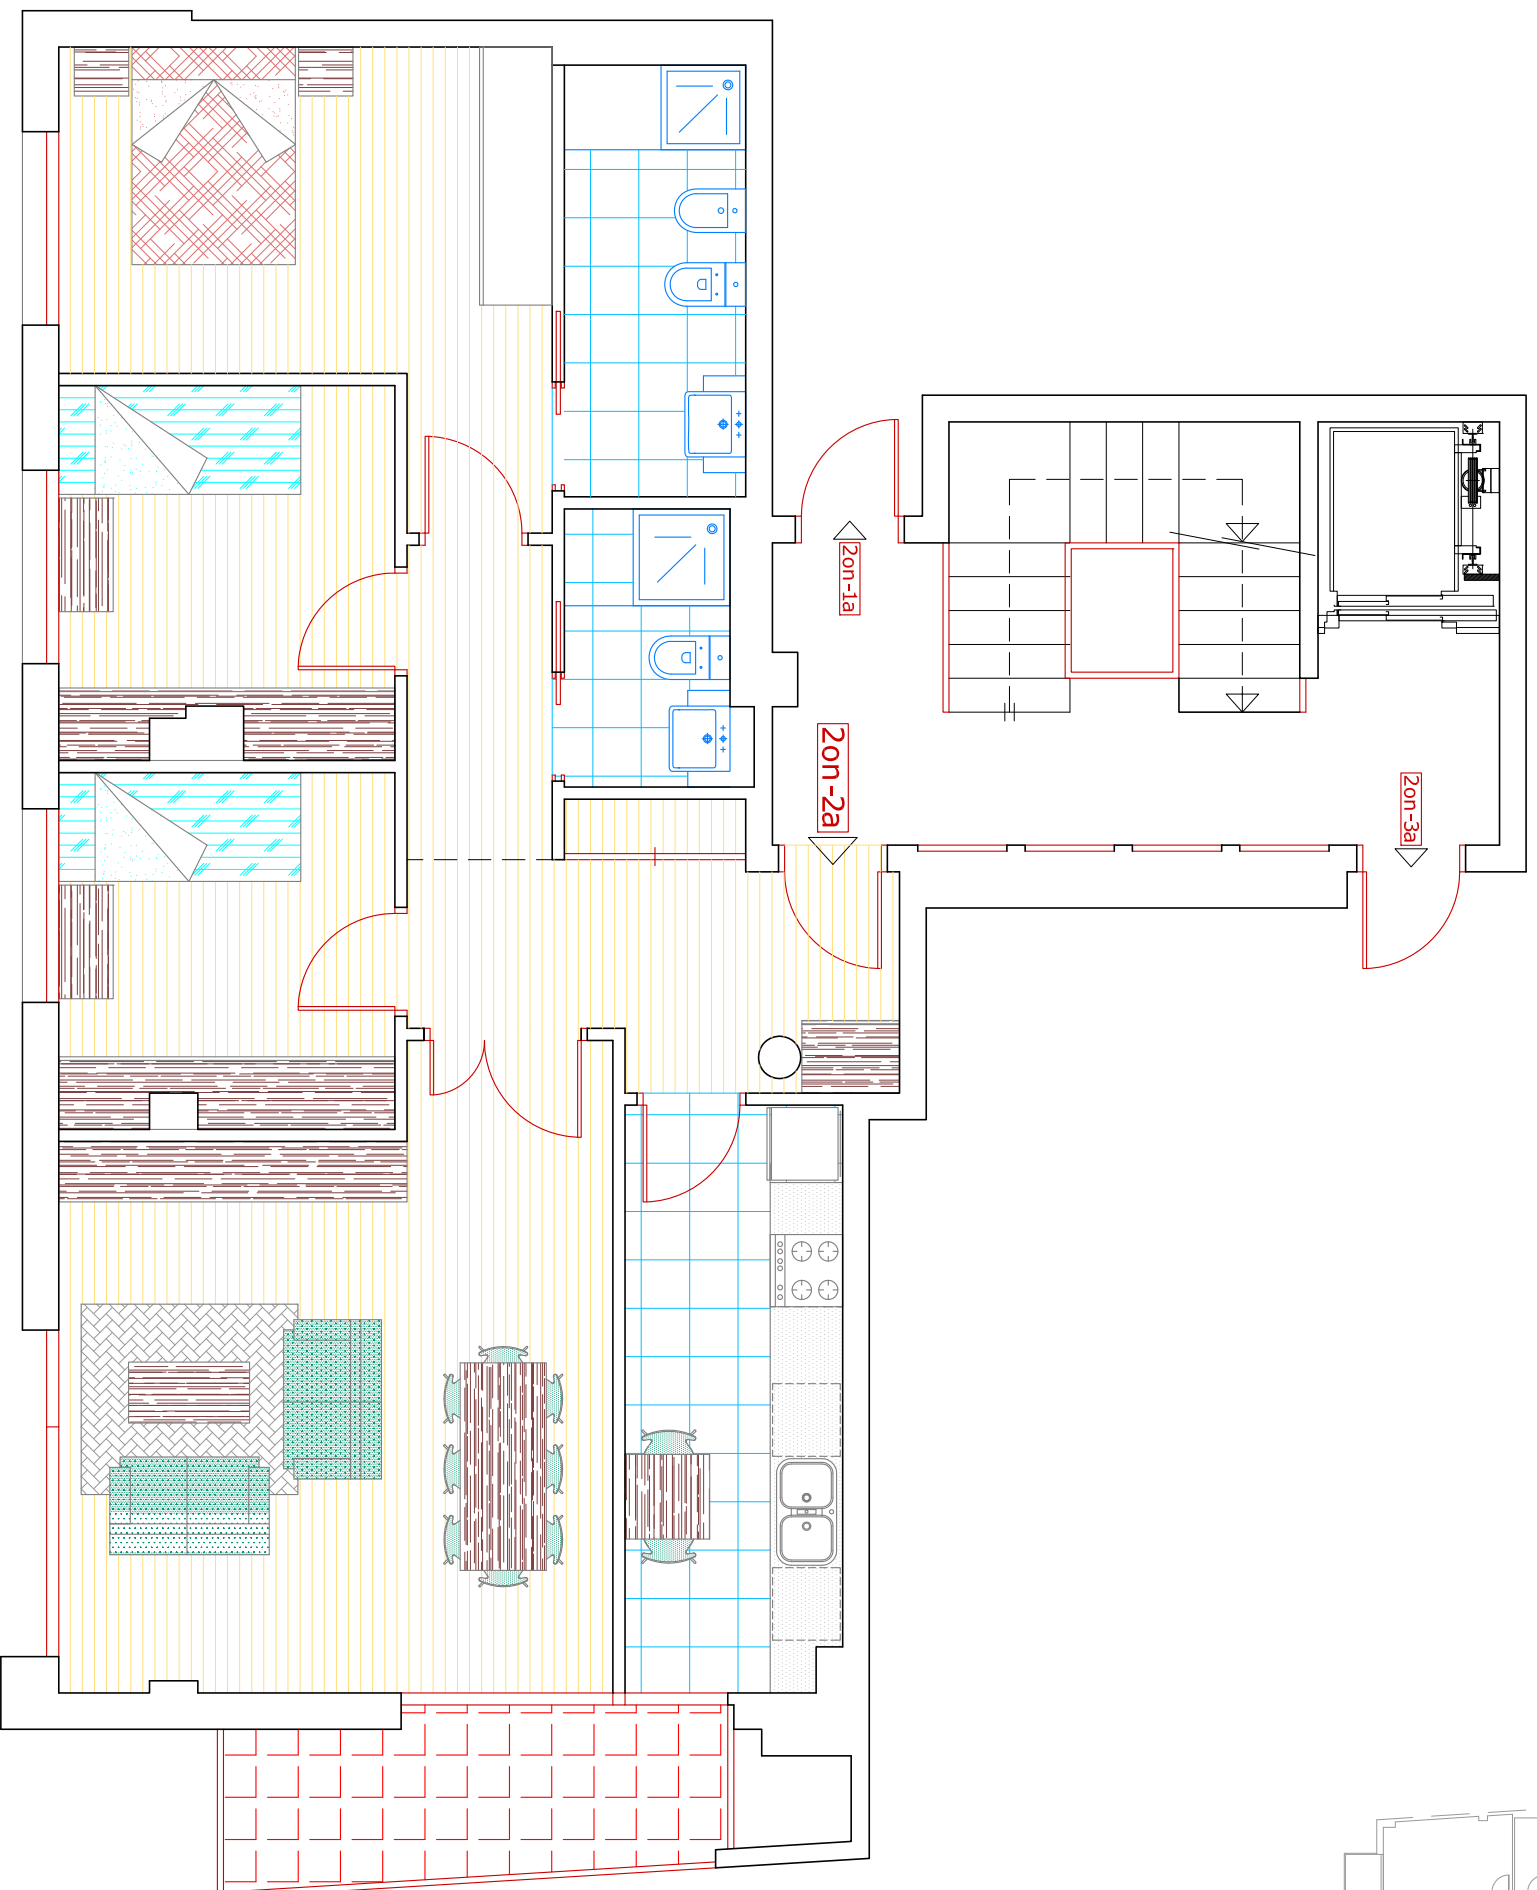


**HABITATGE 2on-2a**

SUPERFÍCIE CONSTRUÏDA HABITATGE 2on-2a	96,21 m <sup>2</sup> .
SUPERFÍCIE ÚTIL INTERIOR HABITATGE 2on-2a	78,47 m <sup>2</sup> .
SUPERFÍCIE ÚTIL EXTERIOR HABITATGE 2on-2a	5,88 m <sup>2</sup> .



ESCALA GRÀFICA

SÓN SIMULACIONS SENSE VALOR CONTRACTUAL.  
 PLÀNOL INFORMATIU, SUSCEPTIBLE A SER MODIFICAT PER NECESSITATS TÈCNiques, JURÍDIQUES O COMERCIALS.

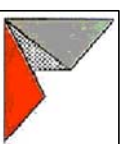

PAFER S.A.