


AVDA. PLA D'URGELL


C/ EXTREMADURA

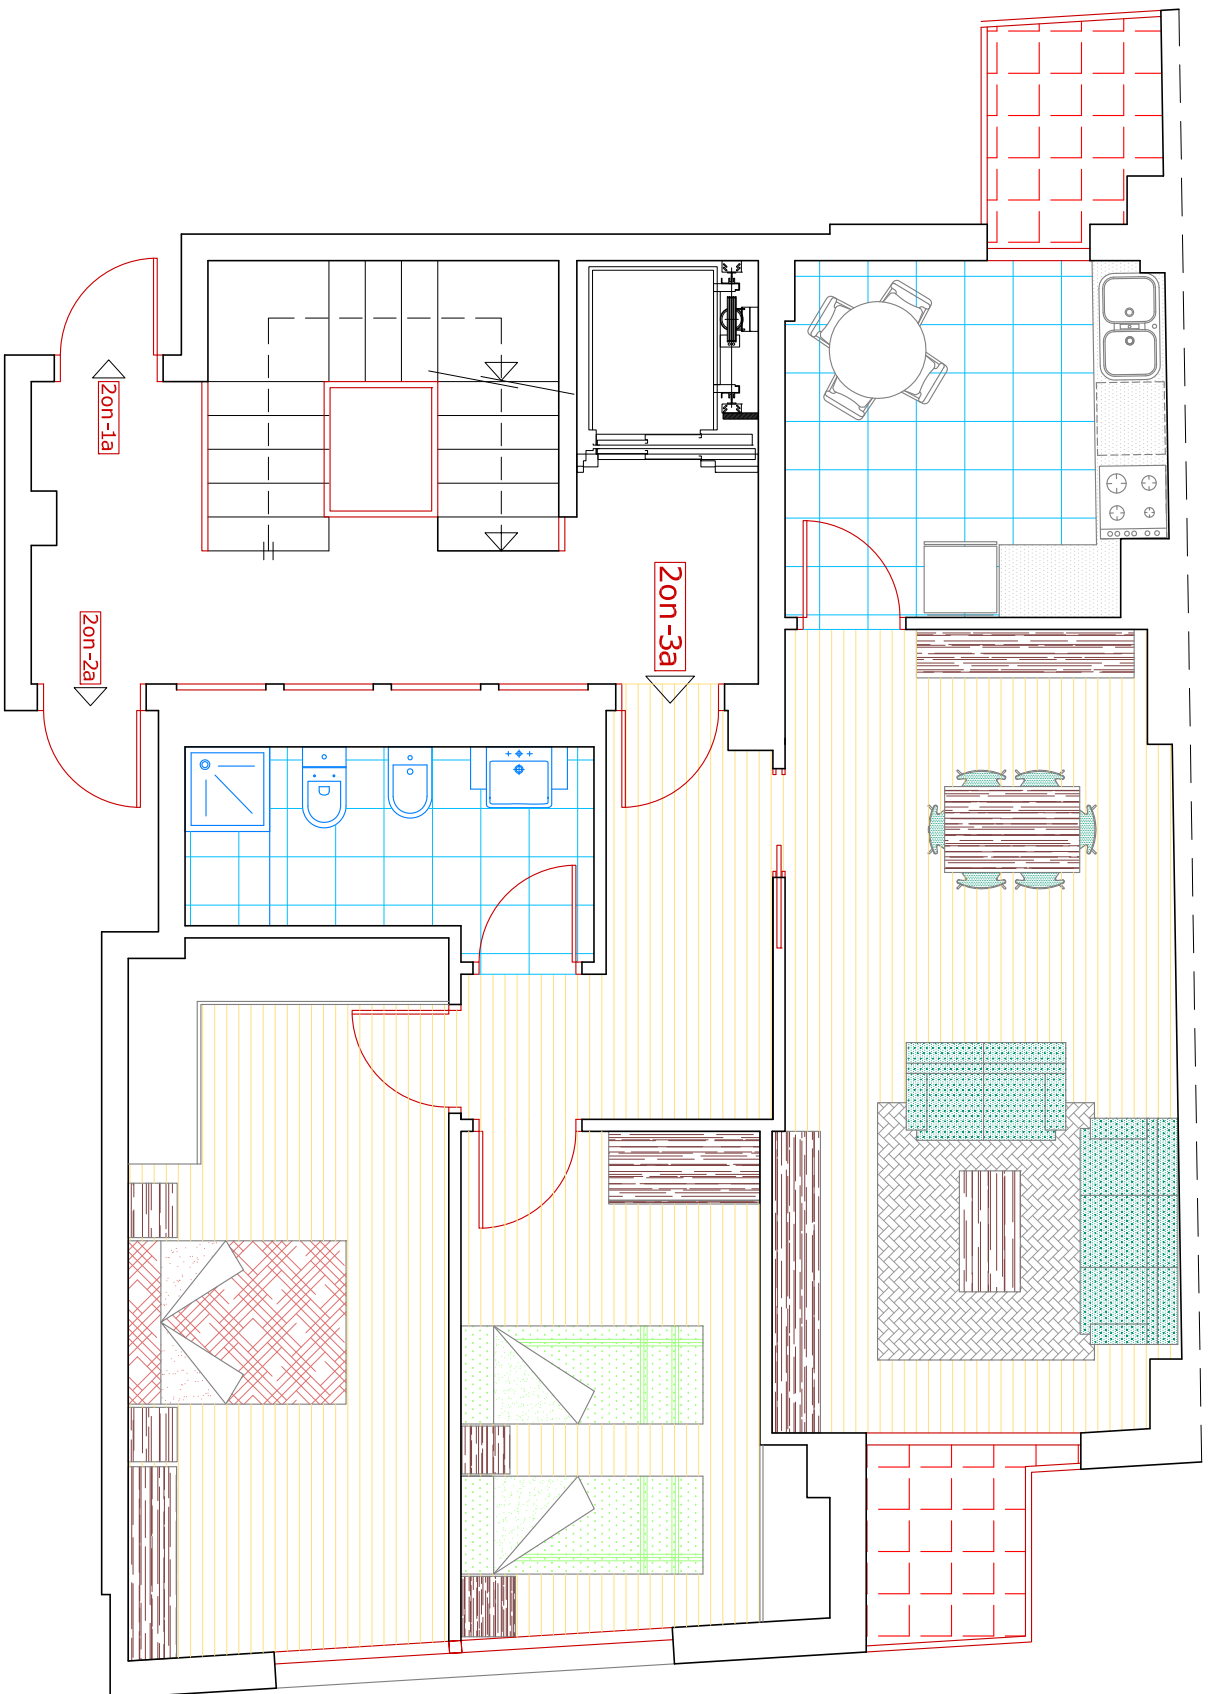

HABITATGE 2on-3a


SUPERFÍCIE CONSTRUÏDA HABITATGE 2on-3a	81,63 m ² .
SUPERFÍCIE ÚTIL INTERIOR HABITATGE 2on-3a	67,86 m ² .
SUPERFÍCIE ÚTIL EXTERIOR HABITATGE 2on-3a	4,30 m ² .

ESCALA GRÀFICA

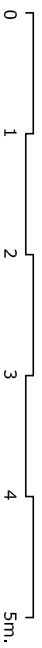

SÓN SIMULACIONS SENSE VALOR CONTRACTUAL

PLÀNOL INFORMATIU, SUSCEPTIBLE A SER MODIFICAT PER NECESSITATS TÈCNiques, JURÍDIQUES O COMERCIALS.

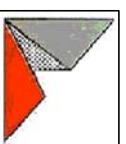

PAFER S.A.