


AVDA. PLA D'URGELL

C/ EXTREMADURA

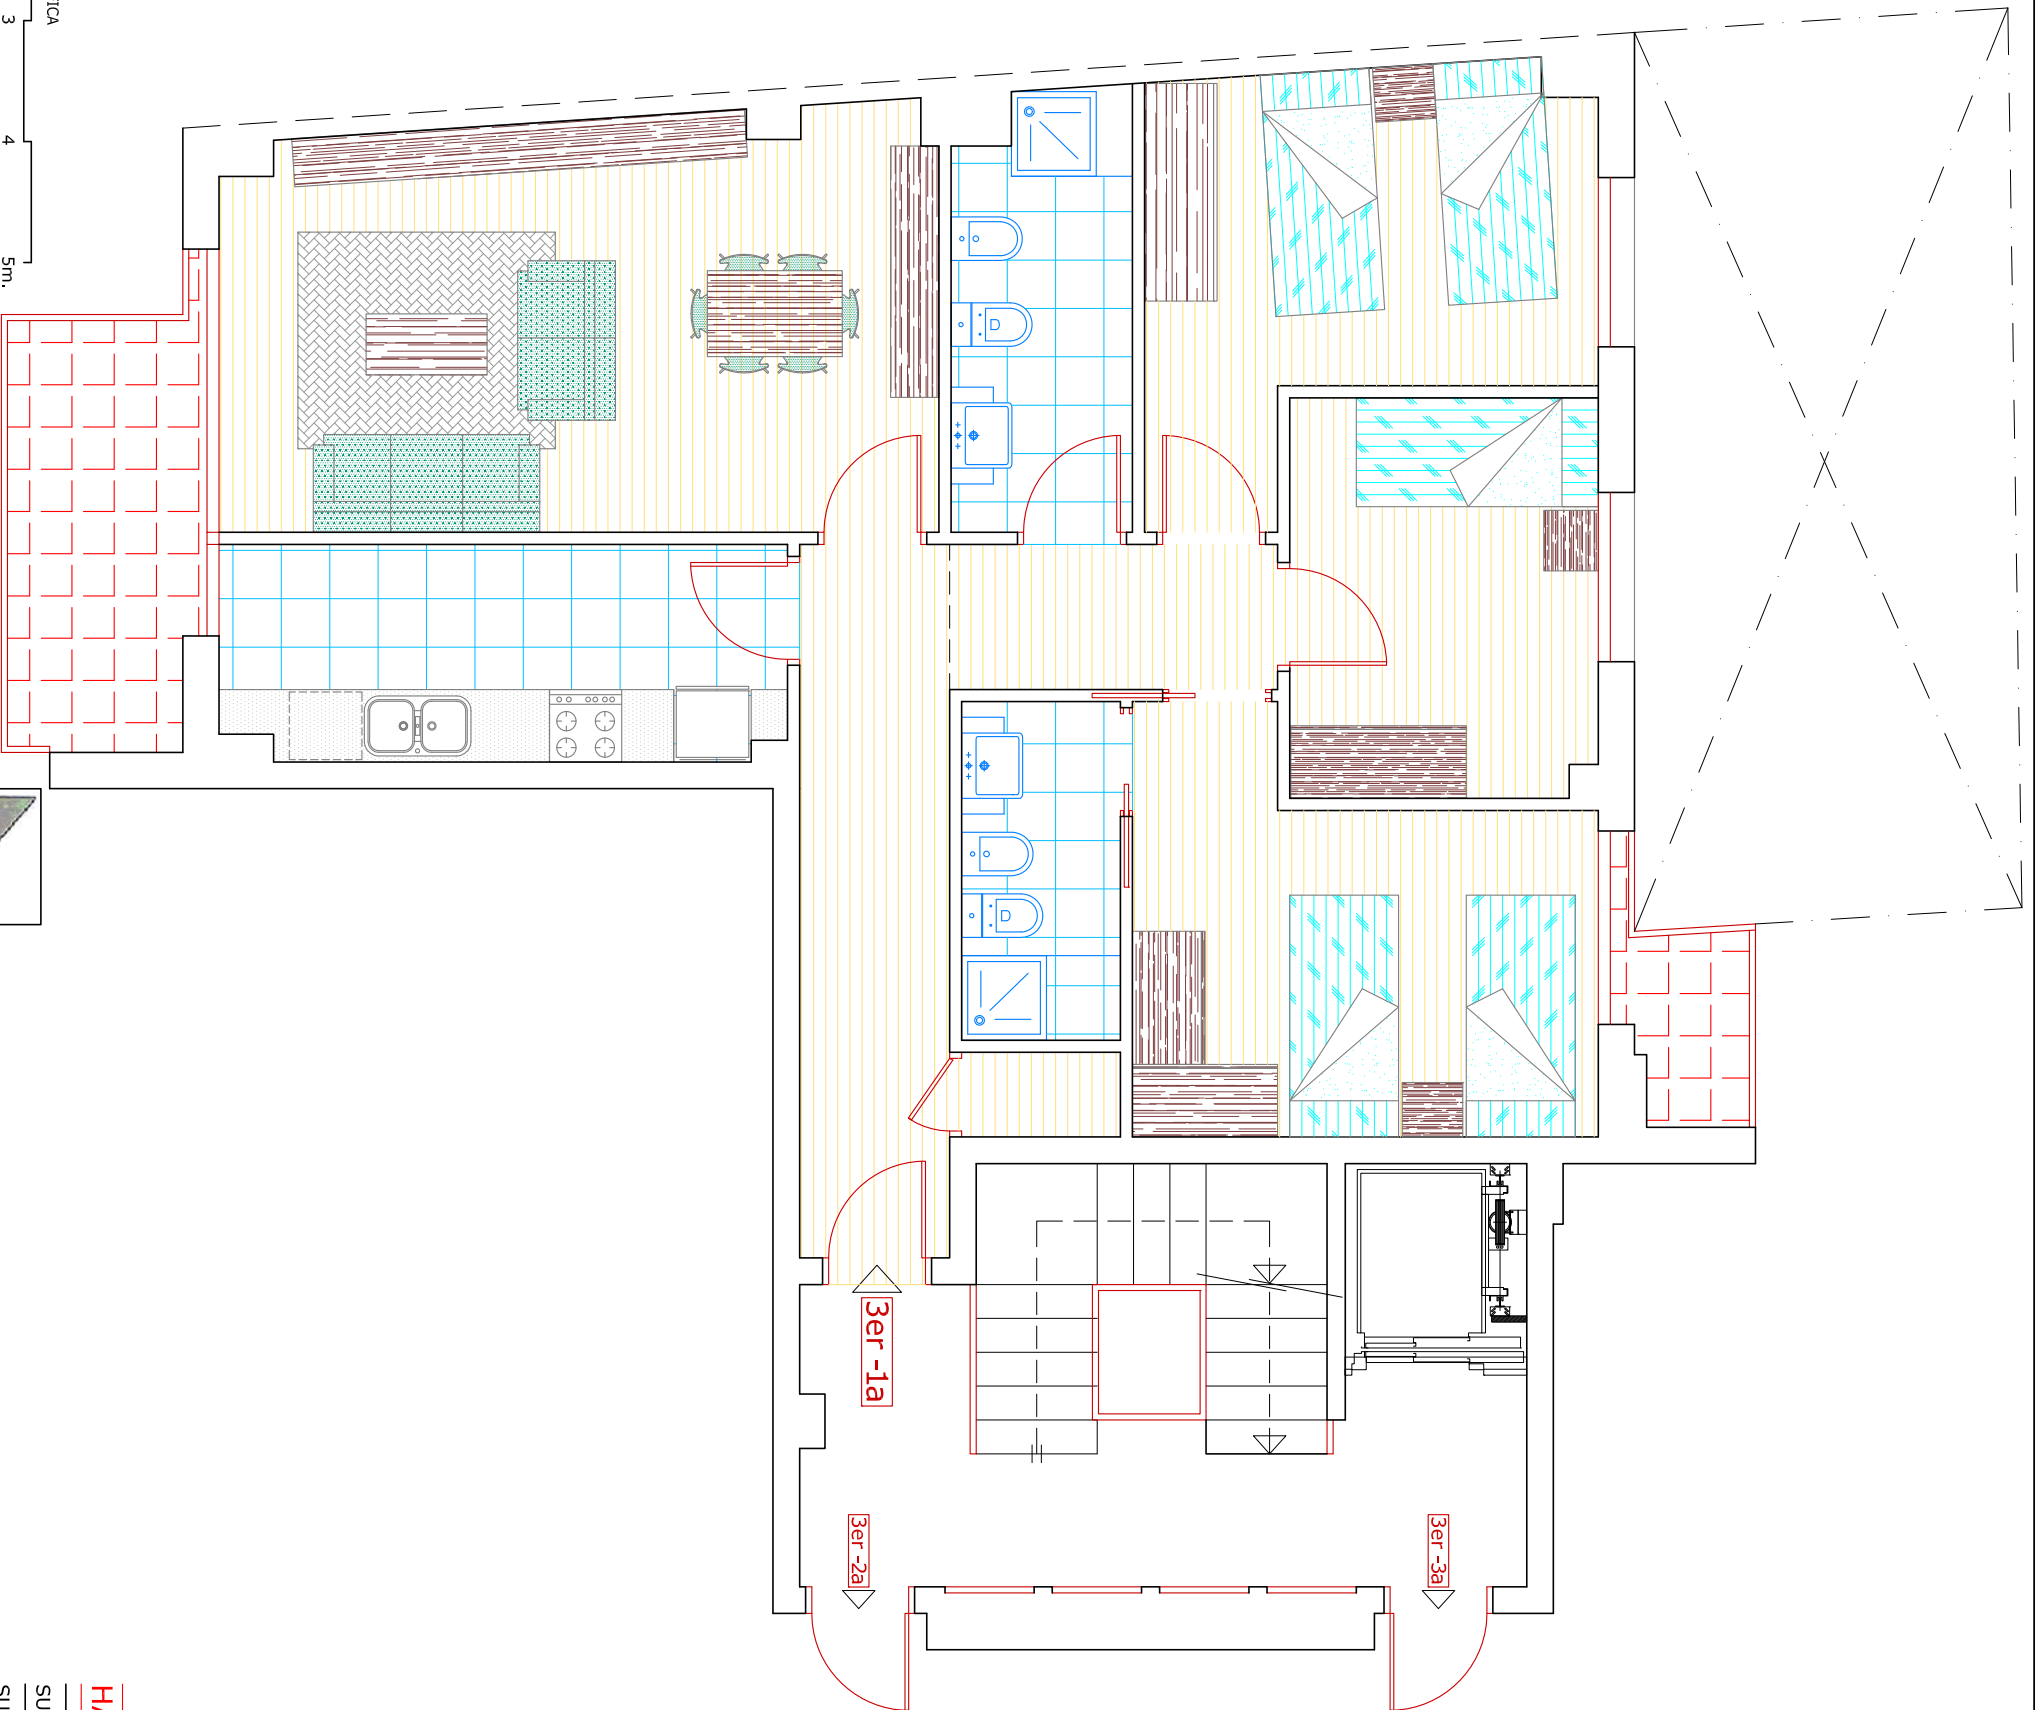

3er -1a

3er -2a


3er -3a



ESCALA GRÀFICA

SÓN SIMULACIONS SENSE VALOR CONTRACTUAL

PLÀNOL INFORMATIU. SUSCEPTIBLE A SER MODIFICAT PER NECESSITATS TÈCNiques, JURÍDIQUES O COMERCIALS.

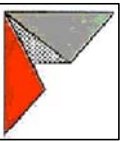

PAFER S.A.

**HABITATGE 3er-1a**

|   |                        |
|---|------------------------|
| SUPERFÍCIE CONSTRUÏDA HABITATGE 3er-1a    | 96,43 m <sup>2</sup> . |
| SUPERFÍCIE ÚTIL INTERIOR HABITATGE 3er-1a | 79,48 m <sup>2</sup> . |
| SUPERFÍCIE ÚTIL EXTERIOR HABITATGE 3er-1a | 6,68 m <sup>2</sup> .  |