


C/ EXTREMADURA

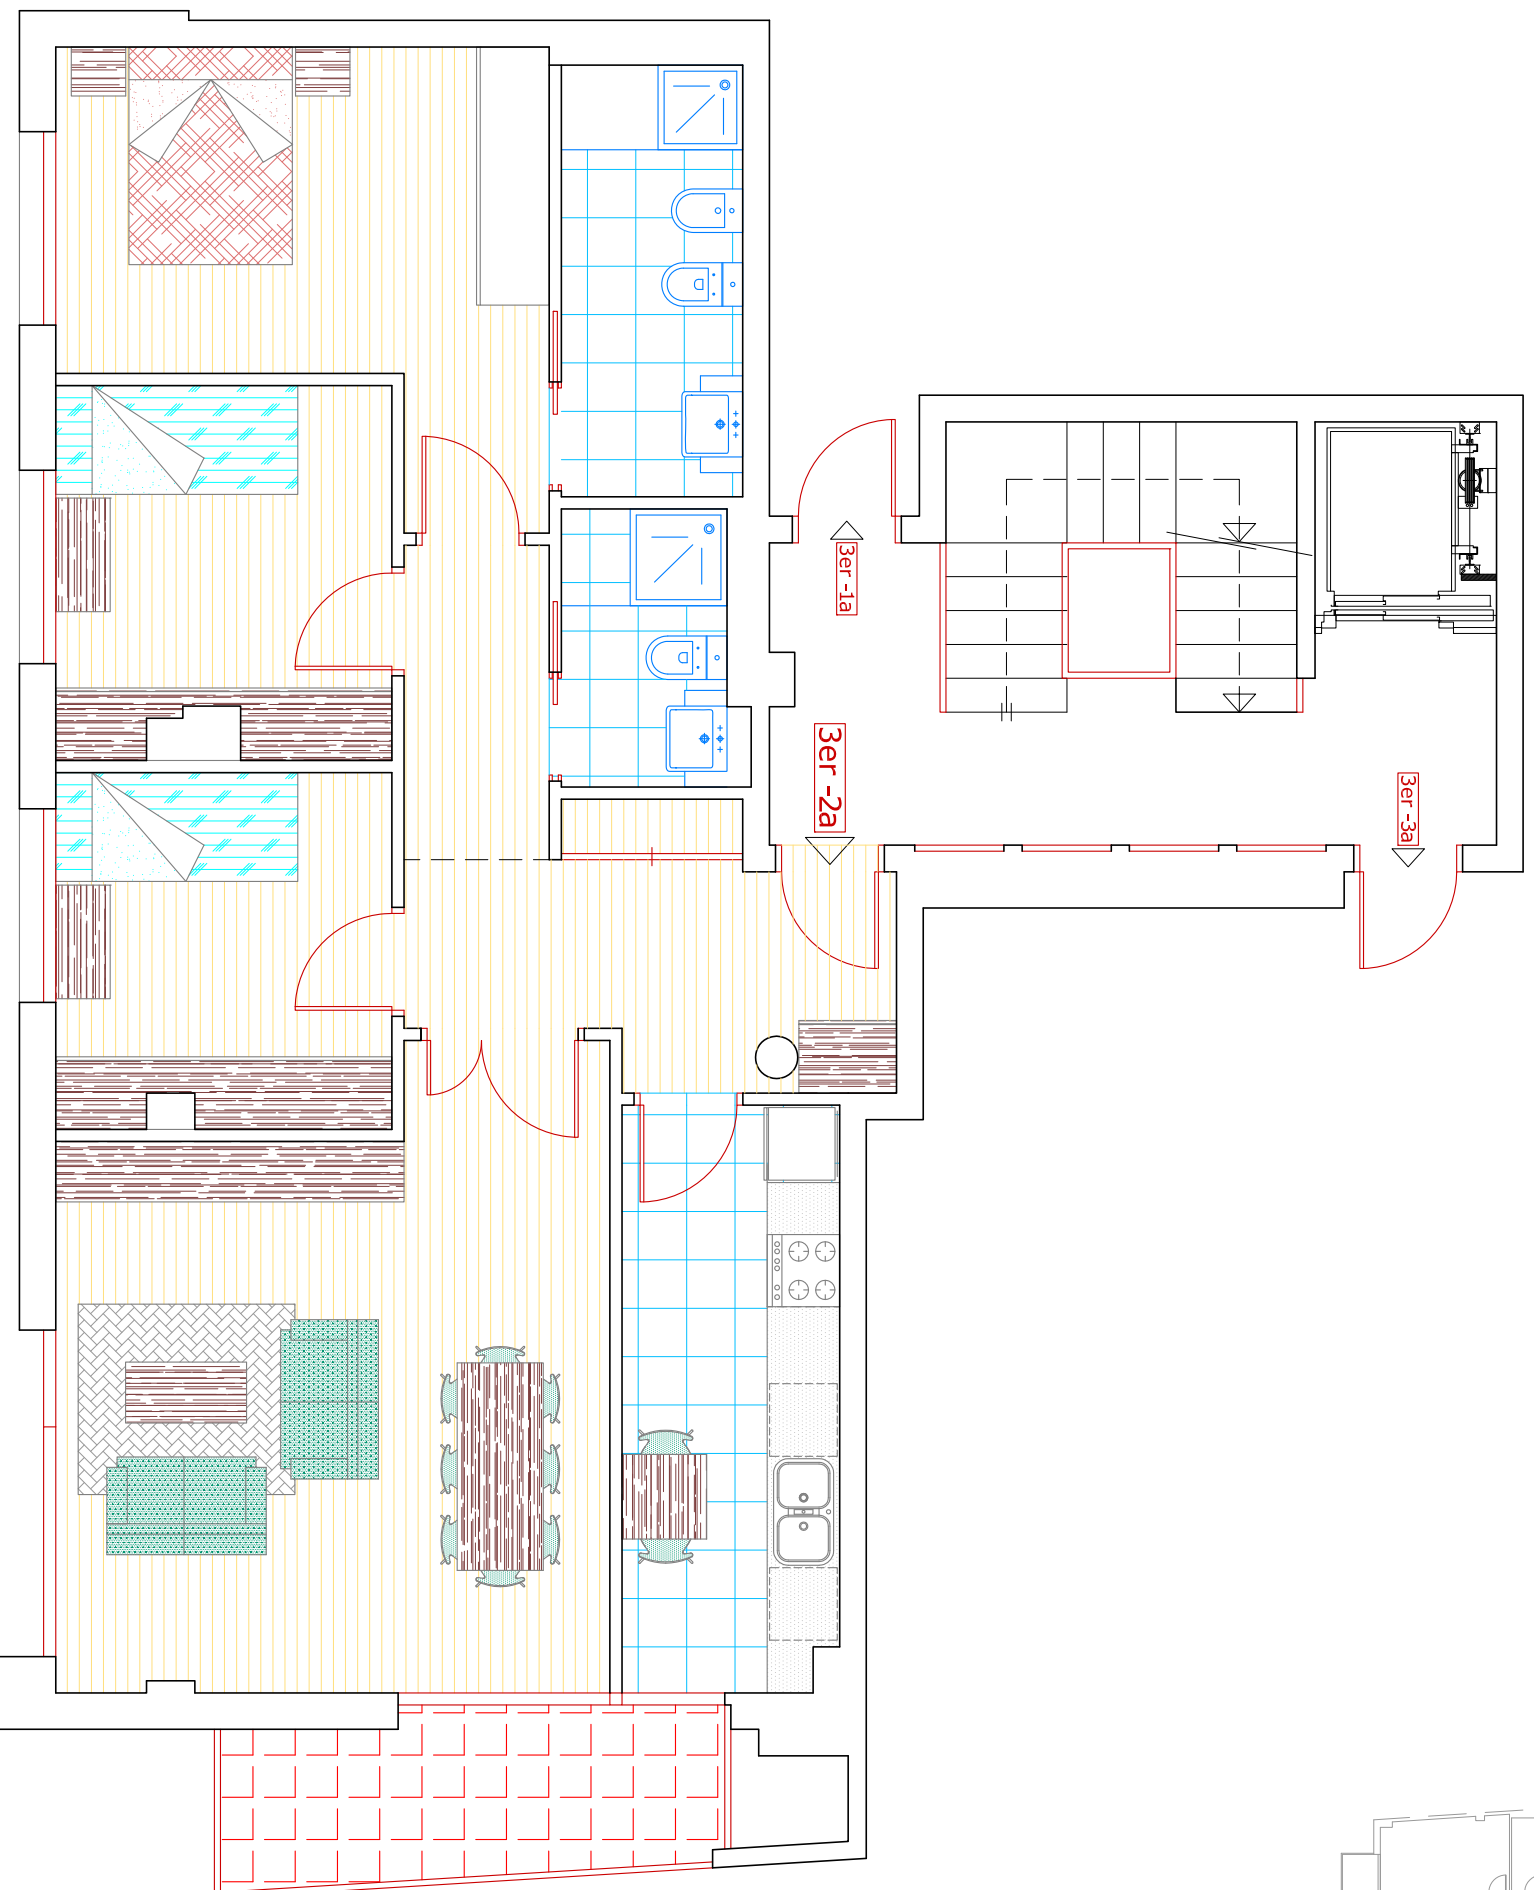


HABITATGE 3er-2a

SUPERFÍCIE CONSTRUÏDA HABITATGE 3er-2a	96,21 m ² .
SUPERFÍCIE ÚTIL INTERIOR HABITATGE 3er-2a	78,47 m ² .
SUPERFÍCIE ÚTIL EXTERIOR HABITATGE 3er-2a	5,88 m ² .

ESCALA GRÀFICA



SÓN SIMULACIONS SENSE VALOR CONTRACTUAL.
 PLÀNOL INFORMATIU, SUSCEPTIBLE A SER MODIFICAT PER NECESSITATS TÈCNiques, JURÍDiques O COMERCIALS.

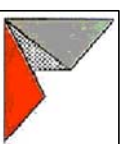

PAFER S.A.