
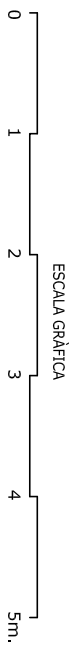


AVDA. PLA DURGELL

C/ EXTREMADURA

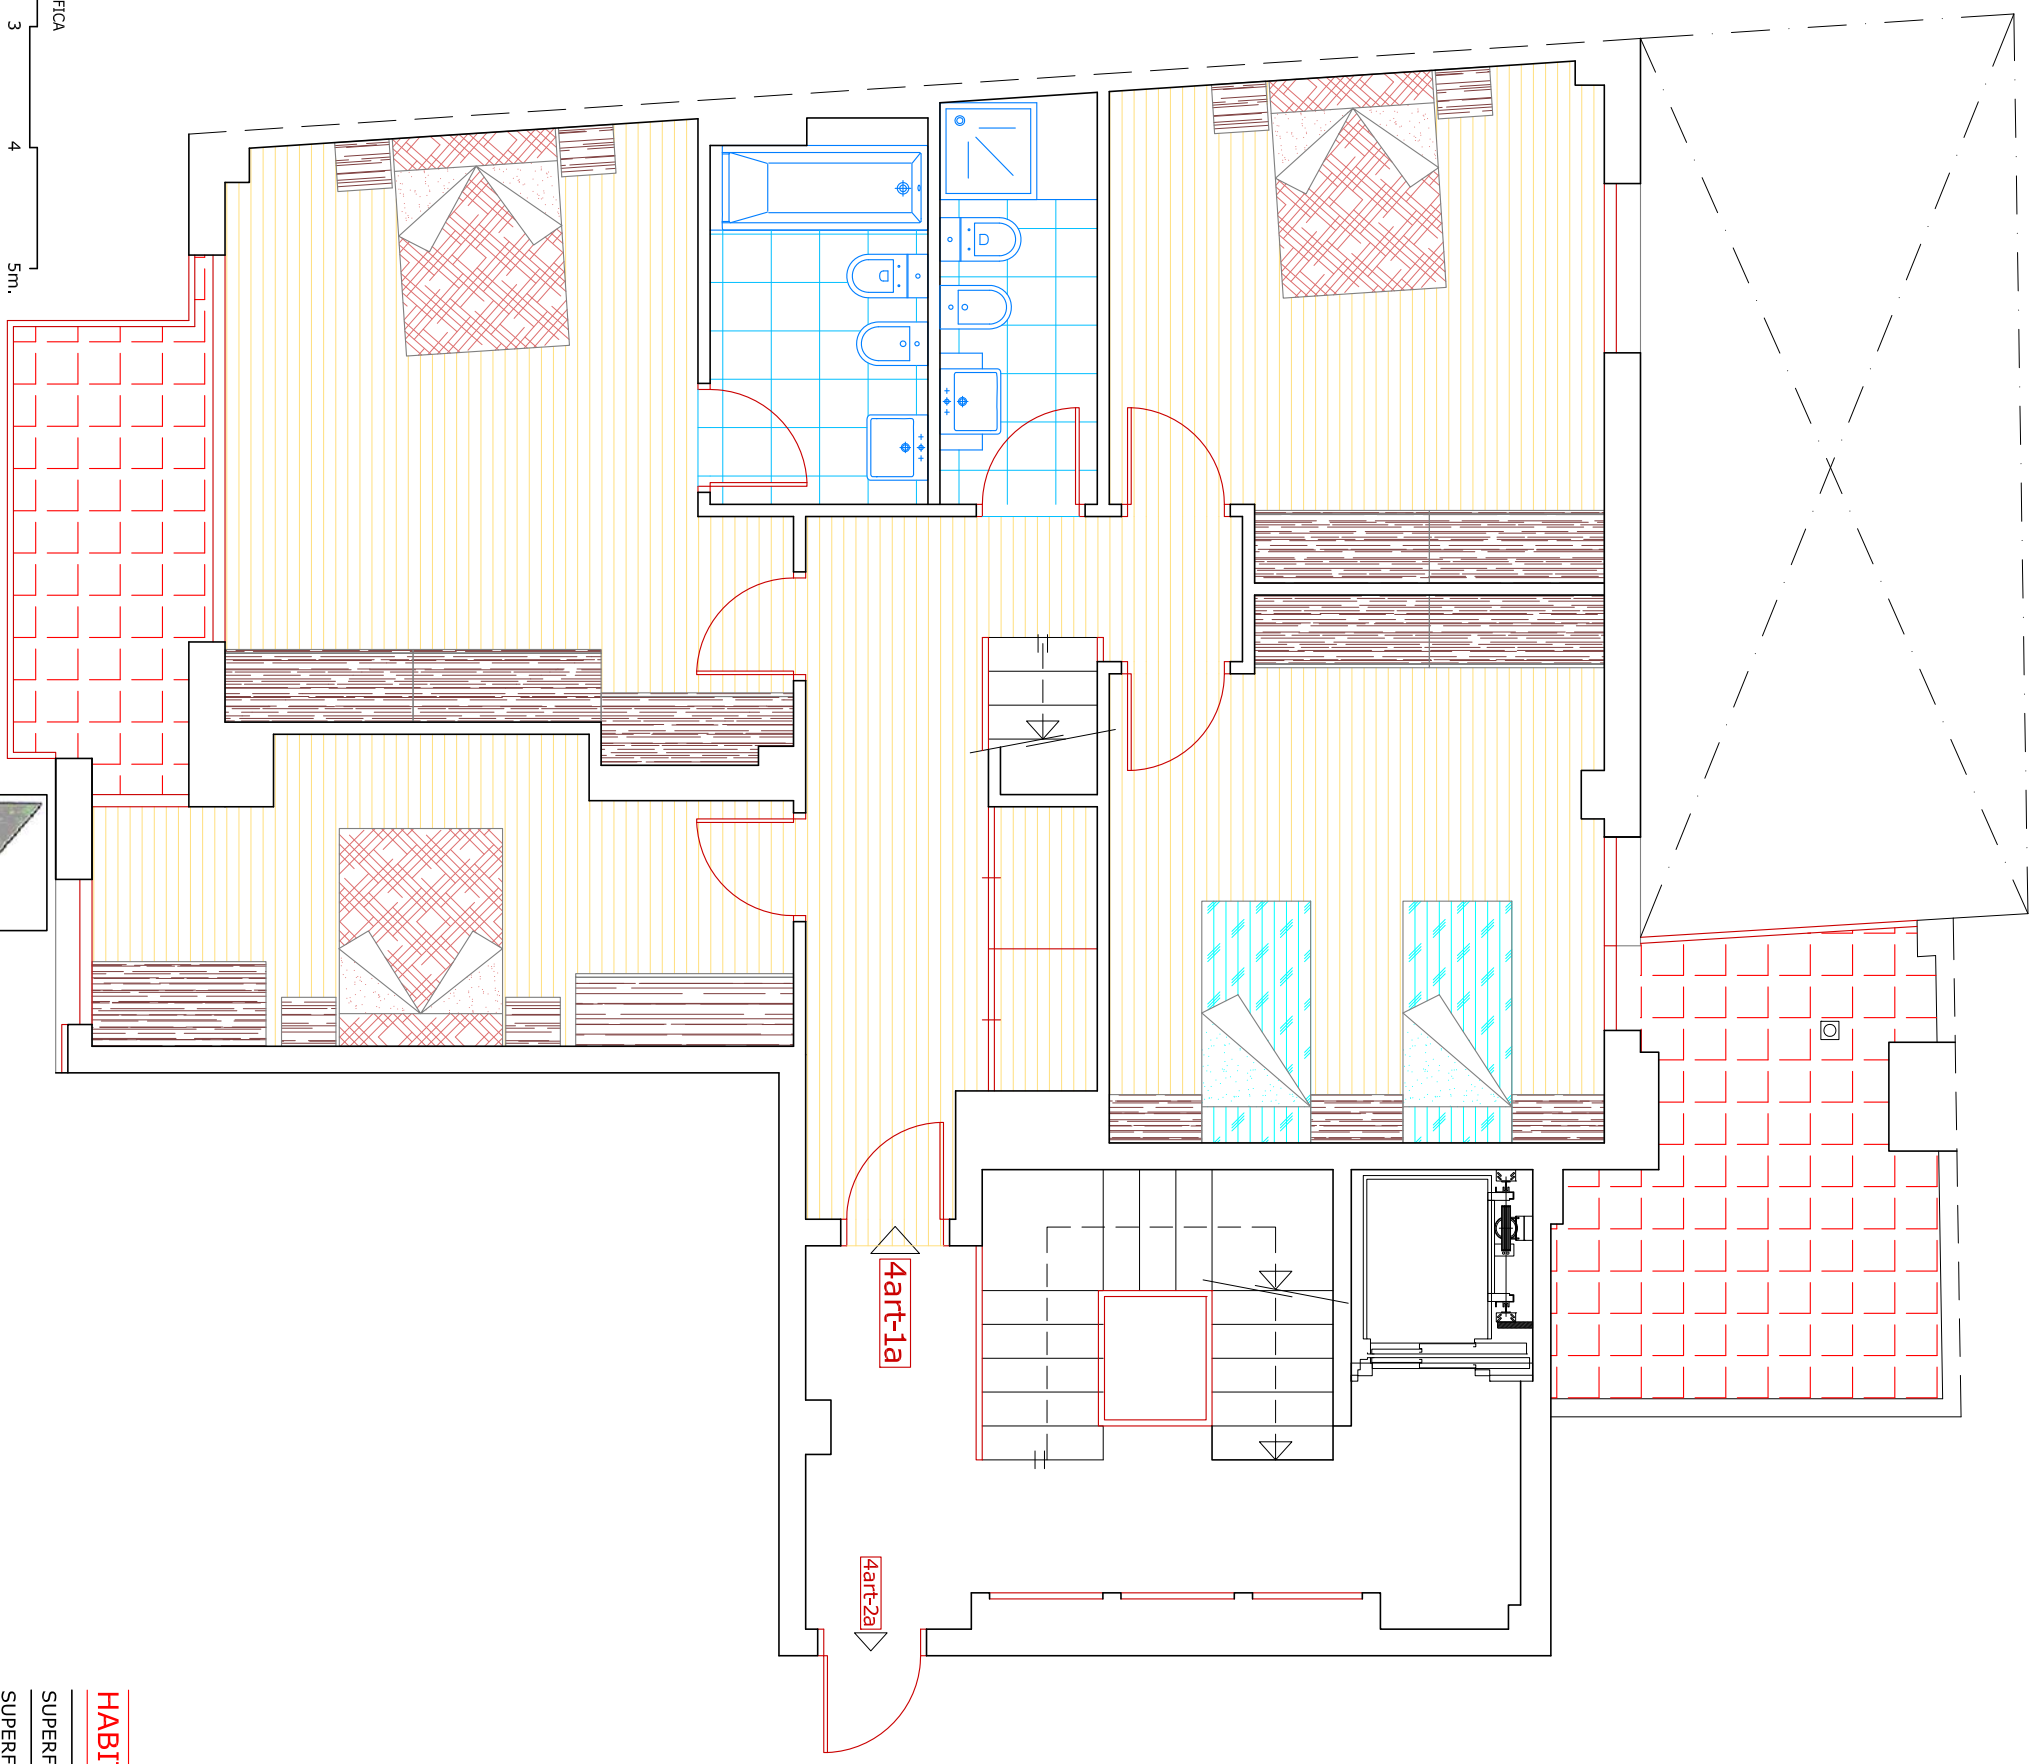

SÓN SIMULACIONS SENSE VALOR CONTRACTUAL
 PLÀNOL INFORMATIU, SUSCEPTIBLE A SER MODIFICAT PER NECESSITATS TÈCNiques, JURÍDiques O COMERCIALS.

HABITATGE 4art-1a

SUPERFÍCIE CONSTRUÏDA HABITATGE 4art-1a	111,29 m ² .
SUPERFÍCIE ÚTIL INTERIOR HABITATGE 4art-1a	91,03 m ² .
SUPERFÍCIE ÚTIL EXTERIOR HABITATGE 4art-1a	15,66 m ² .

PAFER S.A.