


AVDA. PLA DURGELL


C/ EXTREMADURA

**HABITATGE 4art-1a (espai vinculat)**

SUPERFÍCIE CONSTRUÏDA HABITATGE 4art-1a 76,44 m<sup>2</sup>.  
SUPERFÍCIE ÚTIL INTERIOR HABITATGE 4art-1a 62,32 m<sup>2</sup>.  
SUPERFÍCIE ÚTIL EXTERIOR HABITATGE 4art-1a 84,04 m<sup>2</sup>.

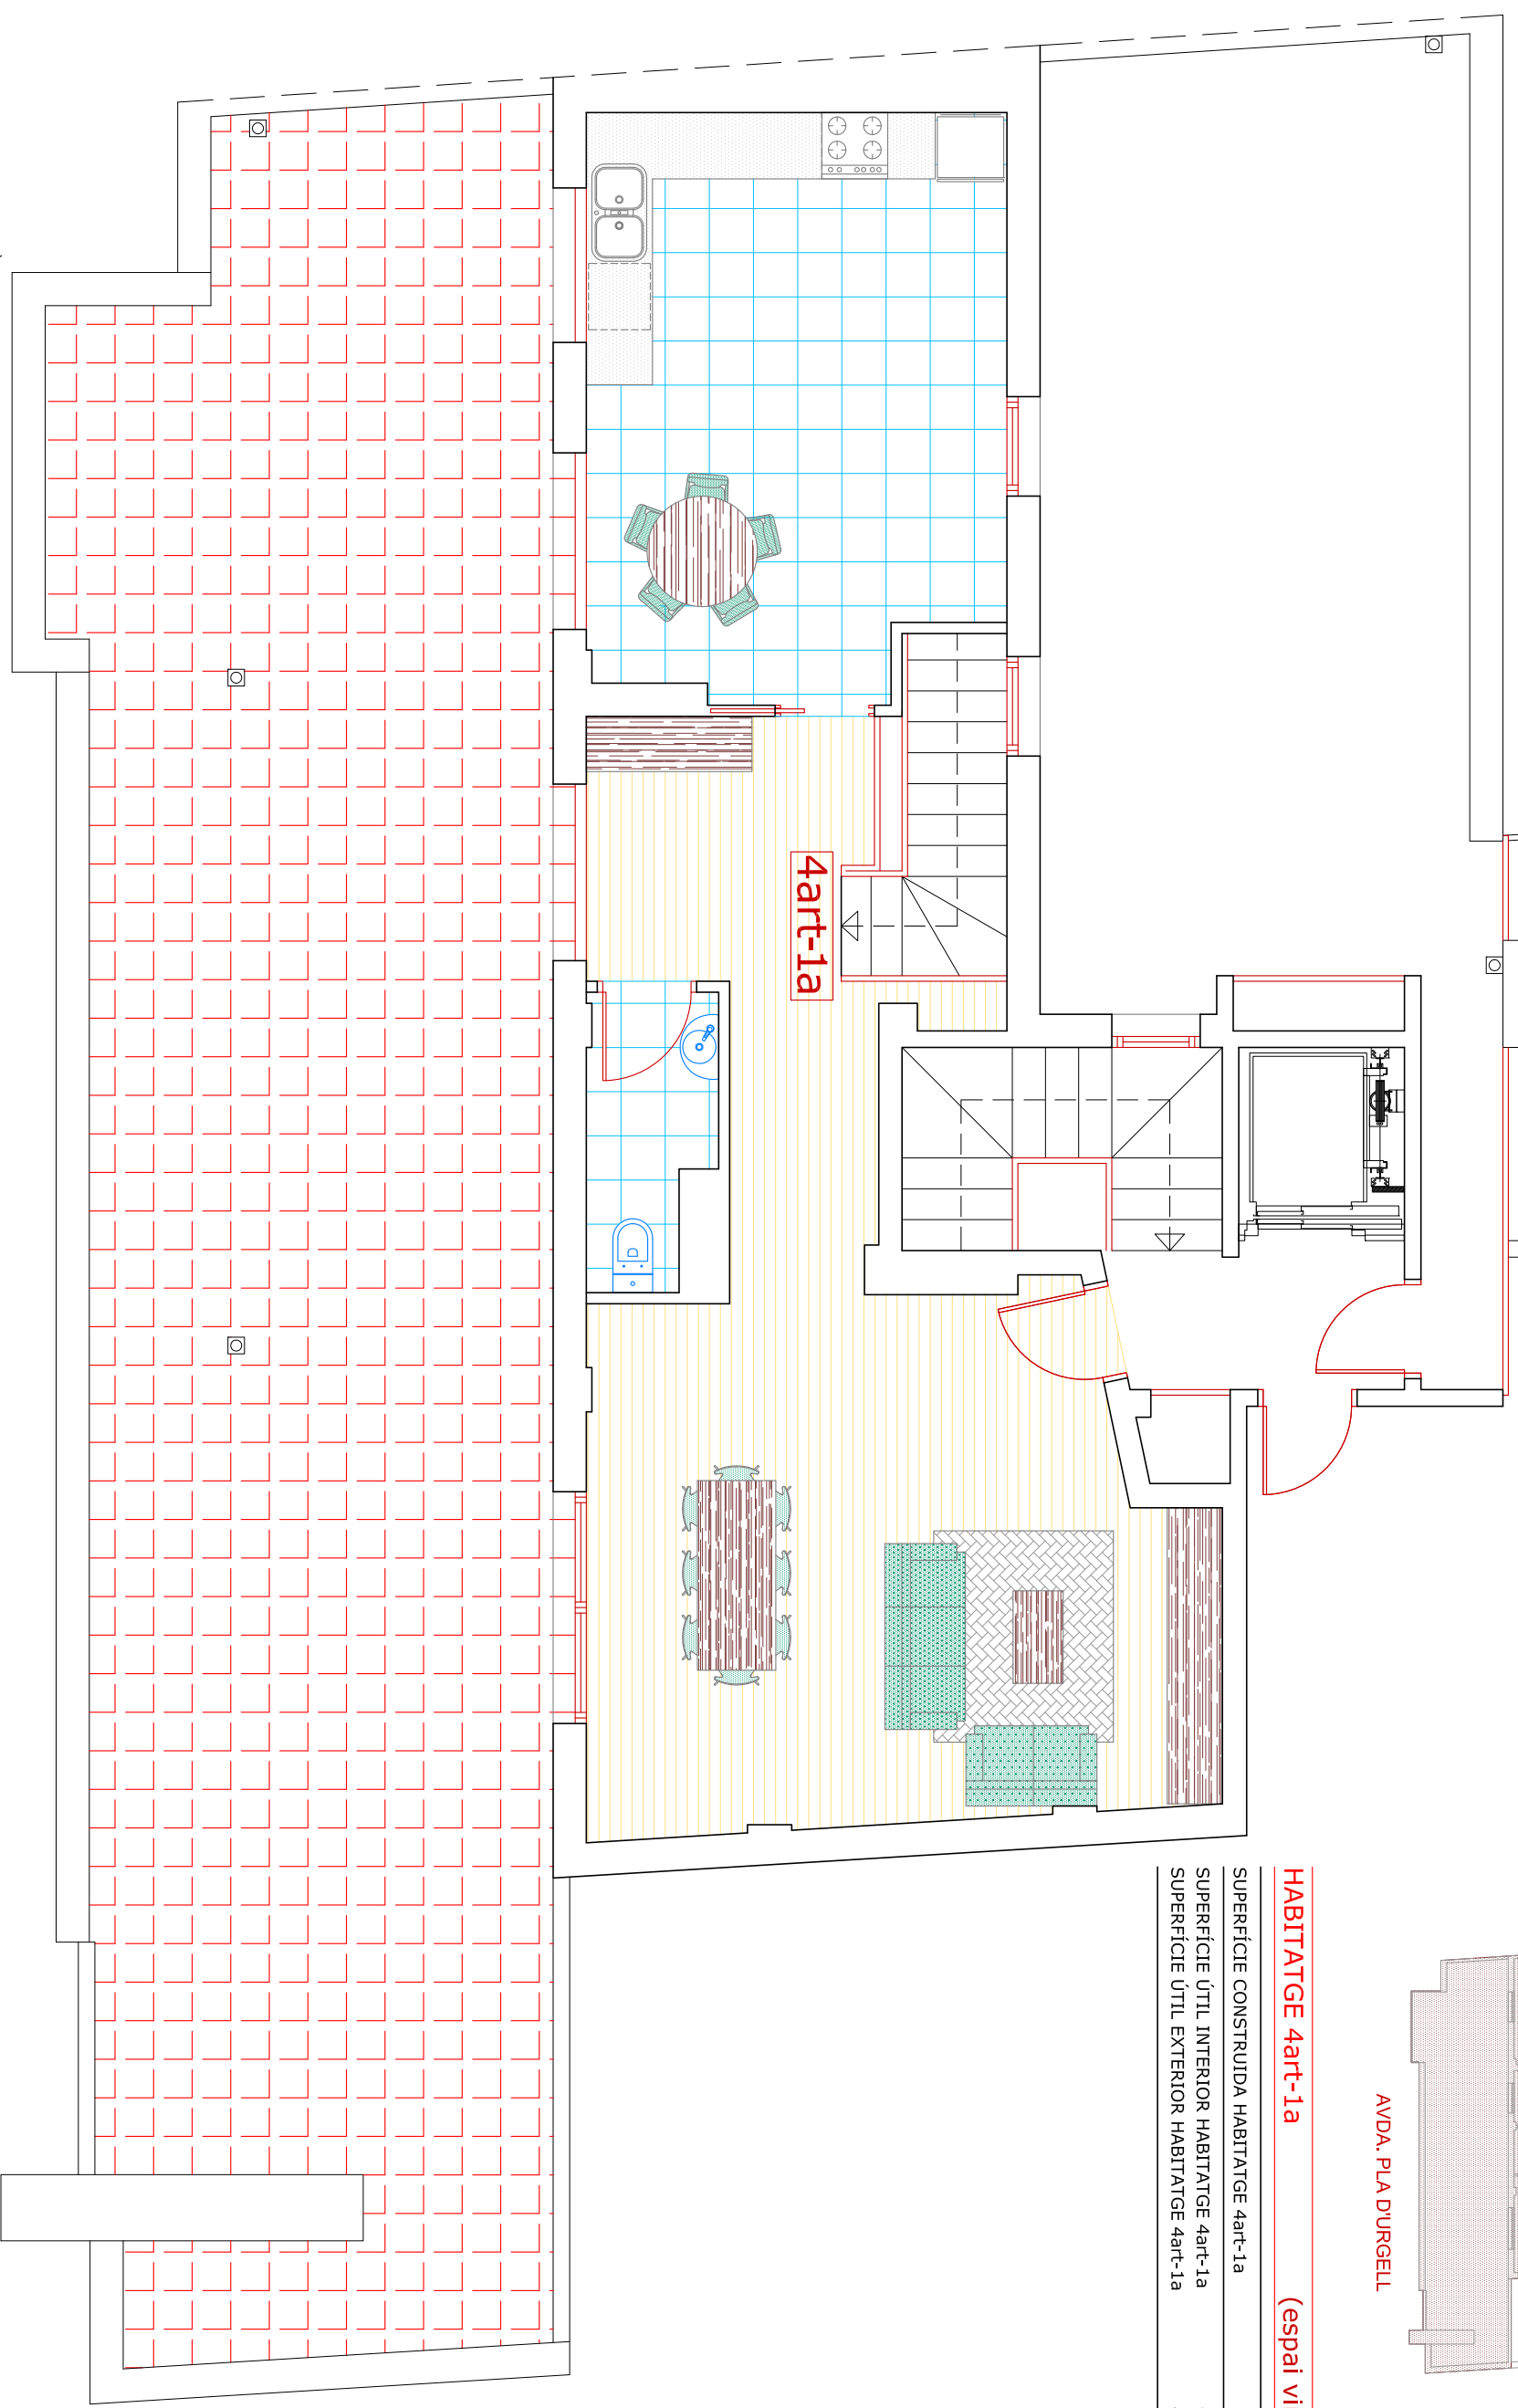


4art-1a

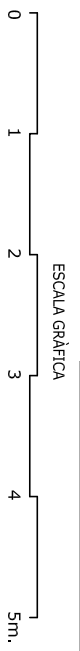

ESCALA GRÀFICA

SÓN SIMULACIONS SENSE VALOR CONTRACTUAL.  
PLÀNOL INFORMATIU. SUSCEPTIBLE A SER MODIFICAT PER NECESSITATS TÈCNiques, JURÍDIQUES O COMERCIALS.

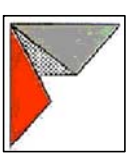

PAFER S.A.